


REDE WIFI CLIA - AMZ

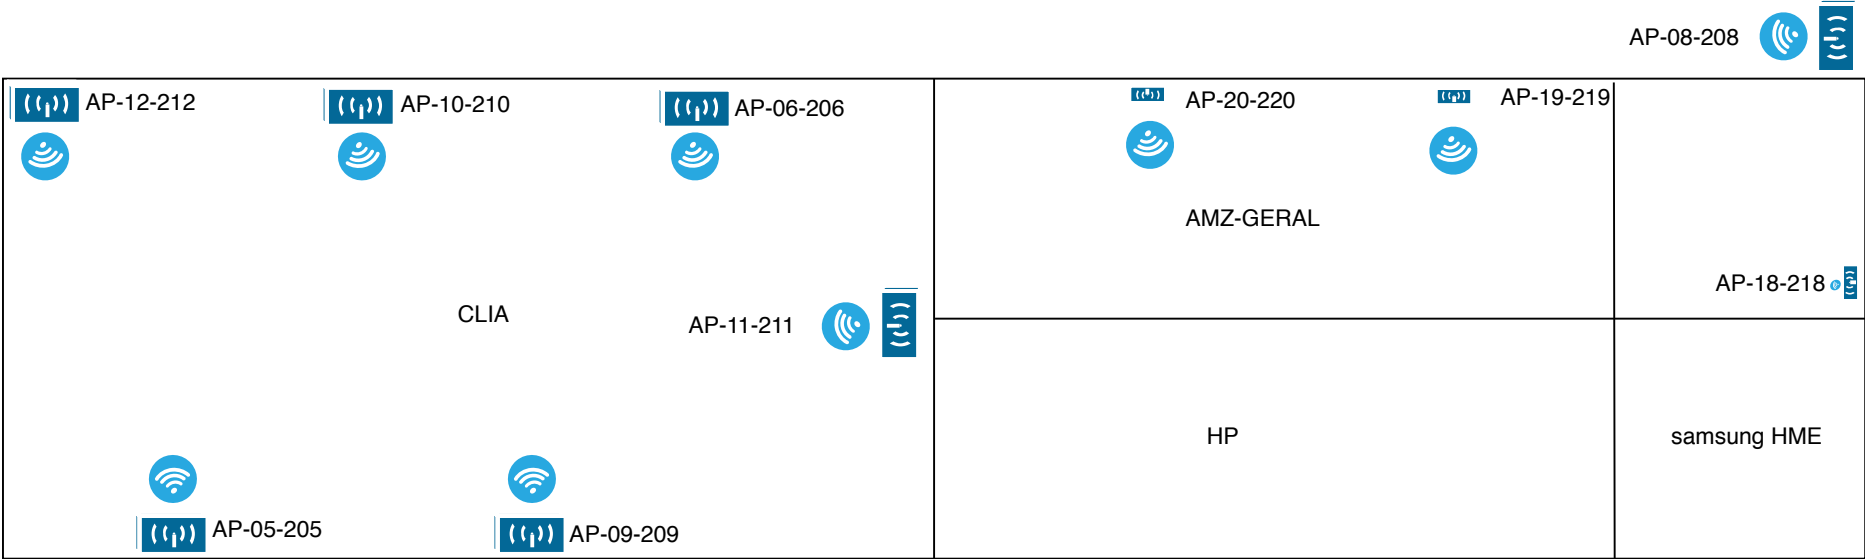

- AP-01-201 (10.1.1.201) INT 10 SW 252
- AP-02-202 (10.1.1.202) INT 10 SW 38
- AP-03-203 (10.1.1.203) INT 01 SW 43
- AP-04-204 (10.1.1.204) INT 09 SW 38
- AP-05-205 (10.1.1.205) INT 07 SW 56
- AP-06-206 (10.1.1.206) INT 01 SW 58
- AP-07-207 (10.1.1.207) INT 07 SW 41
- AP-08-208 (10.1.1.208) INT 12 SW 31
- AP-09-209 (10.1.1.209) INT 00 SW 56
- AP-10-210 (10.1.1.210) INT 07 SW 57
- AP-11- 211 (10.1.1.211) INT 14 SW 32
- AP-12-212 (10.1.1.212) INT 06 SW 57
- AP-13-213 (10.1.1.213) INT 09 SW 33
- AP-18-218 (10.1.1.218) INT 01 SW 98
- AP-19-219 (10.1.1.219) INT 04 SW 59
- AP-20-220 (10.1.1.220) INT 02 SW 59

AP-04-204

AP-02-202

GATE